

**Agenzia del Territorio
CATASTO FABBRICATI
Ufficio Provinciale di
Perugia**

Dichiarazione protocollo n. PG0193167 del 29/05/2009

Planimetria di u.i.u. in Comune di Gualdo Cattaneo

Localita' Ponte Di Ferro

civ.

Identificativi Catastali:

Sezione:

Foglio: 38

Particella: 394

Subalterno:

Compilata da:

Conti Lucio

Iscritto all'albo:

Geometri

Prov. Perugia

N. 3905


Scheda n. 1

Scala 1:200

PIANTA PIANO TERRA

H= 3.10 m

ALLEGATO A

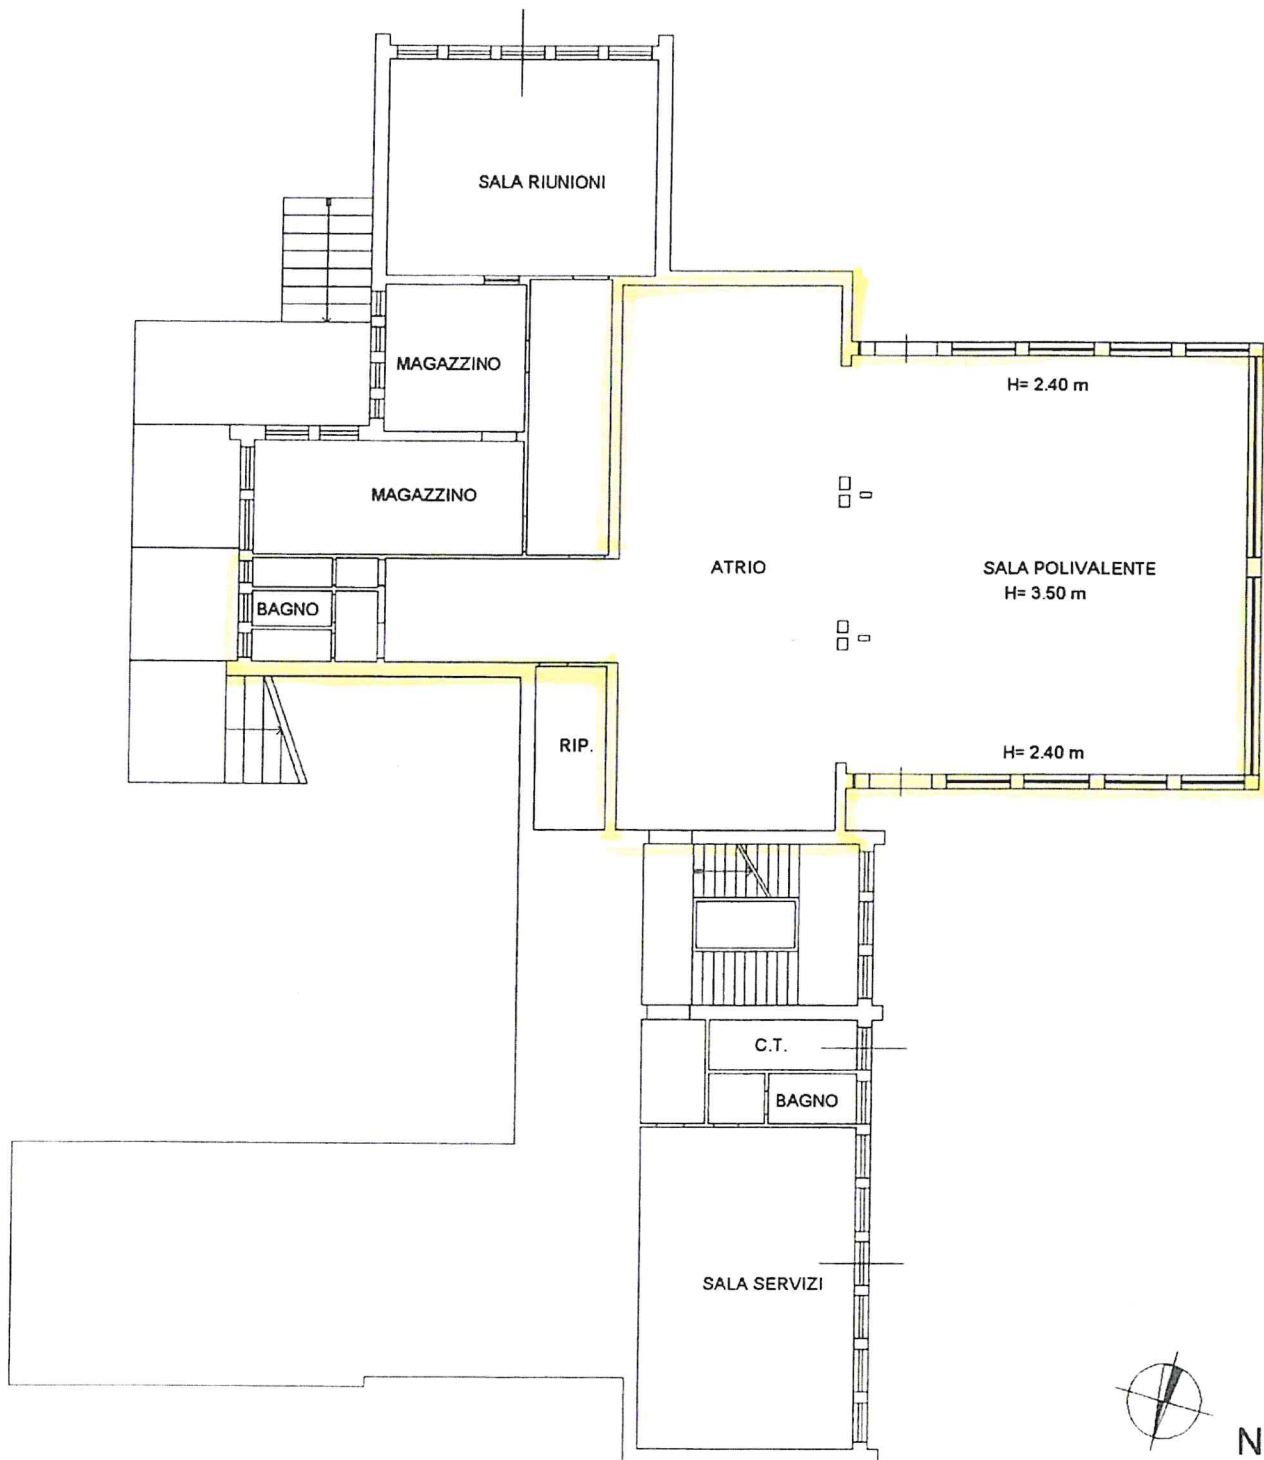

Ultima planimetria in atti

Data: 17/06/2020 - n. T172101 - Richiedente: PNCSFN64D04D653A

Totale schede: 4 - Formato di acquisizione: A4(210x297) - Formato stampa richiesto: A4(210x297)

"ALEGATO A

