


| ID Zoni | Macroarea | Superficie (mq) | Destinazione |
|---------|-----------------------|-----------------|--|
| 1 | 01 Cerquiglino | 772 | prevalentemente residenziali |
| 2 | 02 Pomonte | 544 | prevalentemente residenziali |
| 3 | 07 Pomonte | 4.108 | prevalentemente residenziali |
| 4 | 07 Pomonte | 1.529 | prevalentemente residenziali |
| 5 | 07 Pomonte | 5.975 | prevalentemente residenziali |
| 6 | 09 Pomonte | 22.598 | prevalentemente residenziali |
| 7 | 01 Bivio Pomonte | 1.467 | prevalentemente attrezzature e servizi |
| 8 | 01 Il Monte | 5.387 | prevalentemente residenziali |
| 9 | 01 Guadio Capoluogo | 4.140 | prevalentemente residenziali |
| 10 | 01 Guadio Capoluogo | 560 | prevalentemente residenziali |
| 11 | 01 Guadio Capoluogo | 2.835 | prevalentemente residenziali |
| 12 | 01 Colletino | 17.730 | prevalentemente residenziali |
| 13 | 01 Villa del Marchese | 23.822 | prevalentemente residenziali |
| 14 | 01 Pozzo | 507 | prevalentemente residenziali |
| 15 | 01 Pozzo | 1.378 | prevalentemente residenziali |
| 16 | 01 Pozzo | 1.986 | prevalentemente residenziali |
| 17 | 01 Pozzo | 2.813 | prevalentemente residenziali |
| 18 | 01 Pozzo | 802 | prevalentemente residenziali |
| 19 | 01 Pozzo | 1.185 | prevalentemente residenziali |
| 20 | 01 Pozzo | 3.454 | prevalentemente residenziali |
| 21 | 04 Pozzo | 3.290 | prevalentemente residenziali |
| 22 | 03 Bivio Pozzo | 916 | prevalentemente residenziali |
| 23 | 03 Bivio Pozzo | 6.052 | prevalentemente residenziali |
| 24 | 01 Ponte di Ferro | 8.358 | prevalentemente residenziali |
| 25 | 01 Fontecupa | 9.383 | prevalentemente produttive |
| 26 | 01 Fontecupa | 9.458 | prevalentemente produttive |
| 27 | 02 Fontecupa | 4.400 | prevalentemente produttive |
| 28 | 02 Colleseco | 252 | prevalentemente residenziali |
| 29 | 02 Colleseco | 522 | prevalentemente residenziali |
| 30 | 02 Colleseco | 30.040 | prevalentemente residenziali |
| 31 | 02 Colleseco | 3.609 | prevalentemente residenziali |
| 32 | 02 Colleseco | 4.863 | prevalentemente attrezzature e servizi |
| 33 | 02 Colleseco | 2.132 | prevalentemente residenziali |
| 34 | 02 Colleseco | 3.700 | prevalentemente residenziali |
| 35 | 01 Villa Rode | 2.673 | prevalentemente residenziali |
| 36 | 01 Villa Rode | 571 | prevalentemente residenziali |
| 37 | 01 Cavallara | 2.078 | prevalentemente residenziali |
| 38 | 01 San Terenziano | 2.498 | prevalentemente residenziali |
| 39 | 02 San Terenziano | 758 | prevalentemente residenziali |
| 40 | 02 San Terenziano | 2.137 | prevalentemente residenziali |
| 41 | 03 San Terenziano | 1.548 | prevalentemente residenziali |
| 42 | 03 San Terenziano | 1.308 | prevalentemente residenziali |
| 43 | 03 San Terenziano | 6.482 | prevalentemente residenziali |
| 44 | 03 San Terenziano | 1.228 | prevalentemente residenziali |
| 45 | 03 San Terenziano | 25.786 | prevalentemente residenziali |
| 46 | 03 San Terenziano | 2.194 | prevalentemente residenziali |
| 47 | 03 San Terenziano | 33.911 | prevalentemente residenziali |
| 48 | 03 San Terenziano | 10.634 | prevalentemente attrezzature e servizi |
| 49 | 03 San Terenziano | 8.626 | prevalentemente residenziali |
| 50 | 03 San Terenziano | 1.513 | prevalentemente residenziali |
| 51 | 03 San Terenziano | 5.065 | prevalentemente residenziali |
| 52 | 03 San Terenziano | 3.485 | prevalentemente residenziali |
| 53 | 03 San Terenziano | 11.368 | prevalentemente residenziali |
| 54 | 01 Grutti | 3.407 | prevalentemente residenziali |
| 55 | 01 Grutti | 25.311 | prevalentemente residenziali |
| 56 | 01 Grutti | 1.618 | prevalentemente residenziali |
| 57 | 01 Barattano | 564 | prevalentemente attrezzature e servizi |
| 58 | 01 Barattano | 1.268 | prevalentemente attrezzature e servizi |
| 59 | 01 Barattano | 16.242 | prevalentemente residenziali |
| 60 | 01 Torri | 1.850 | prevalentemente residenziali |

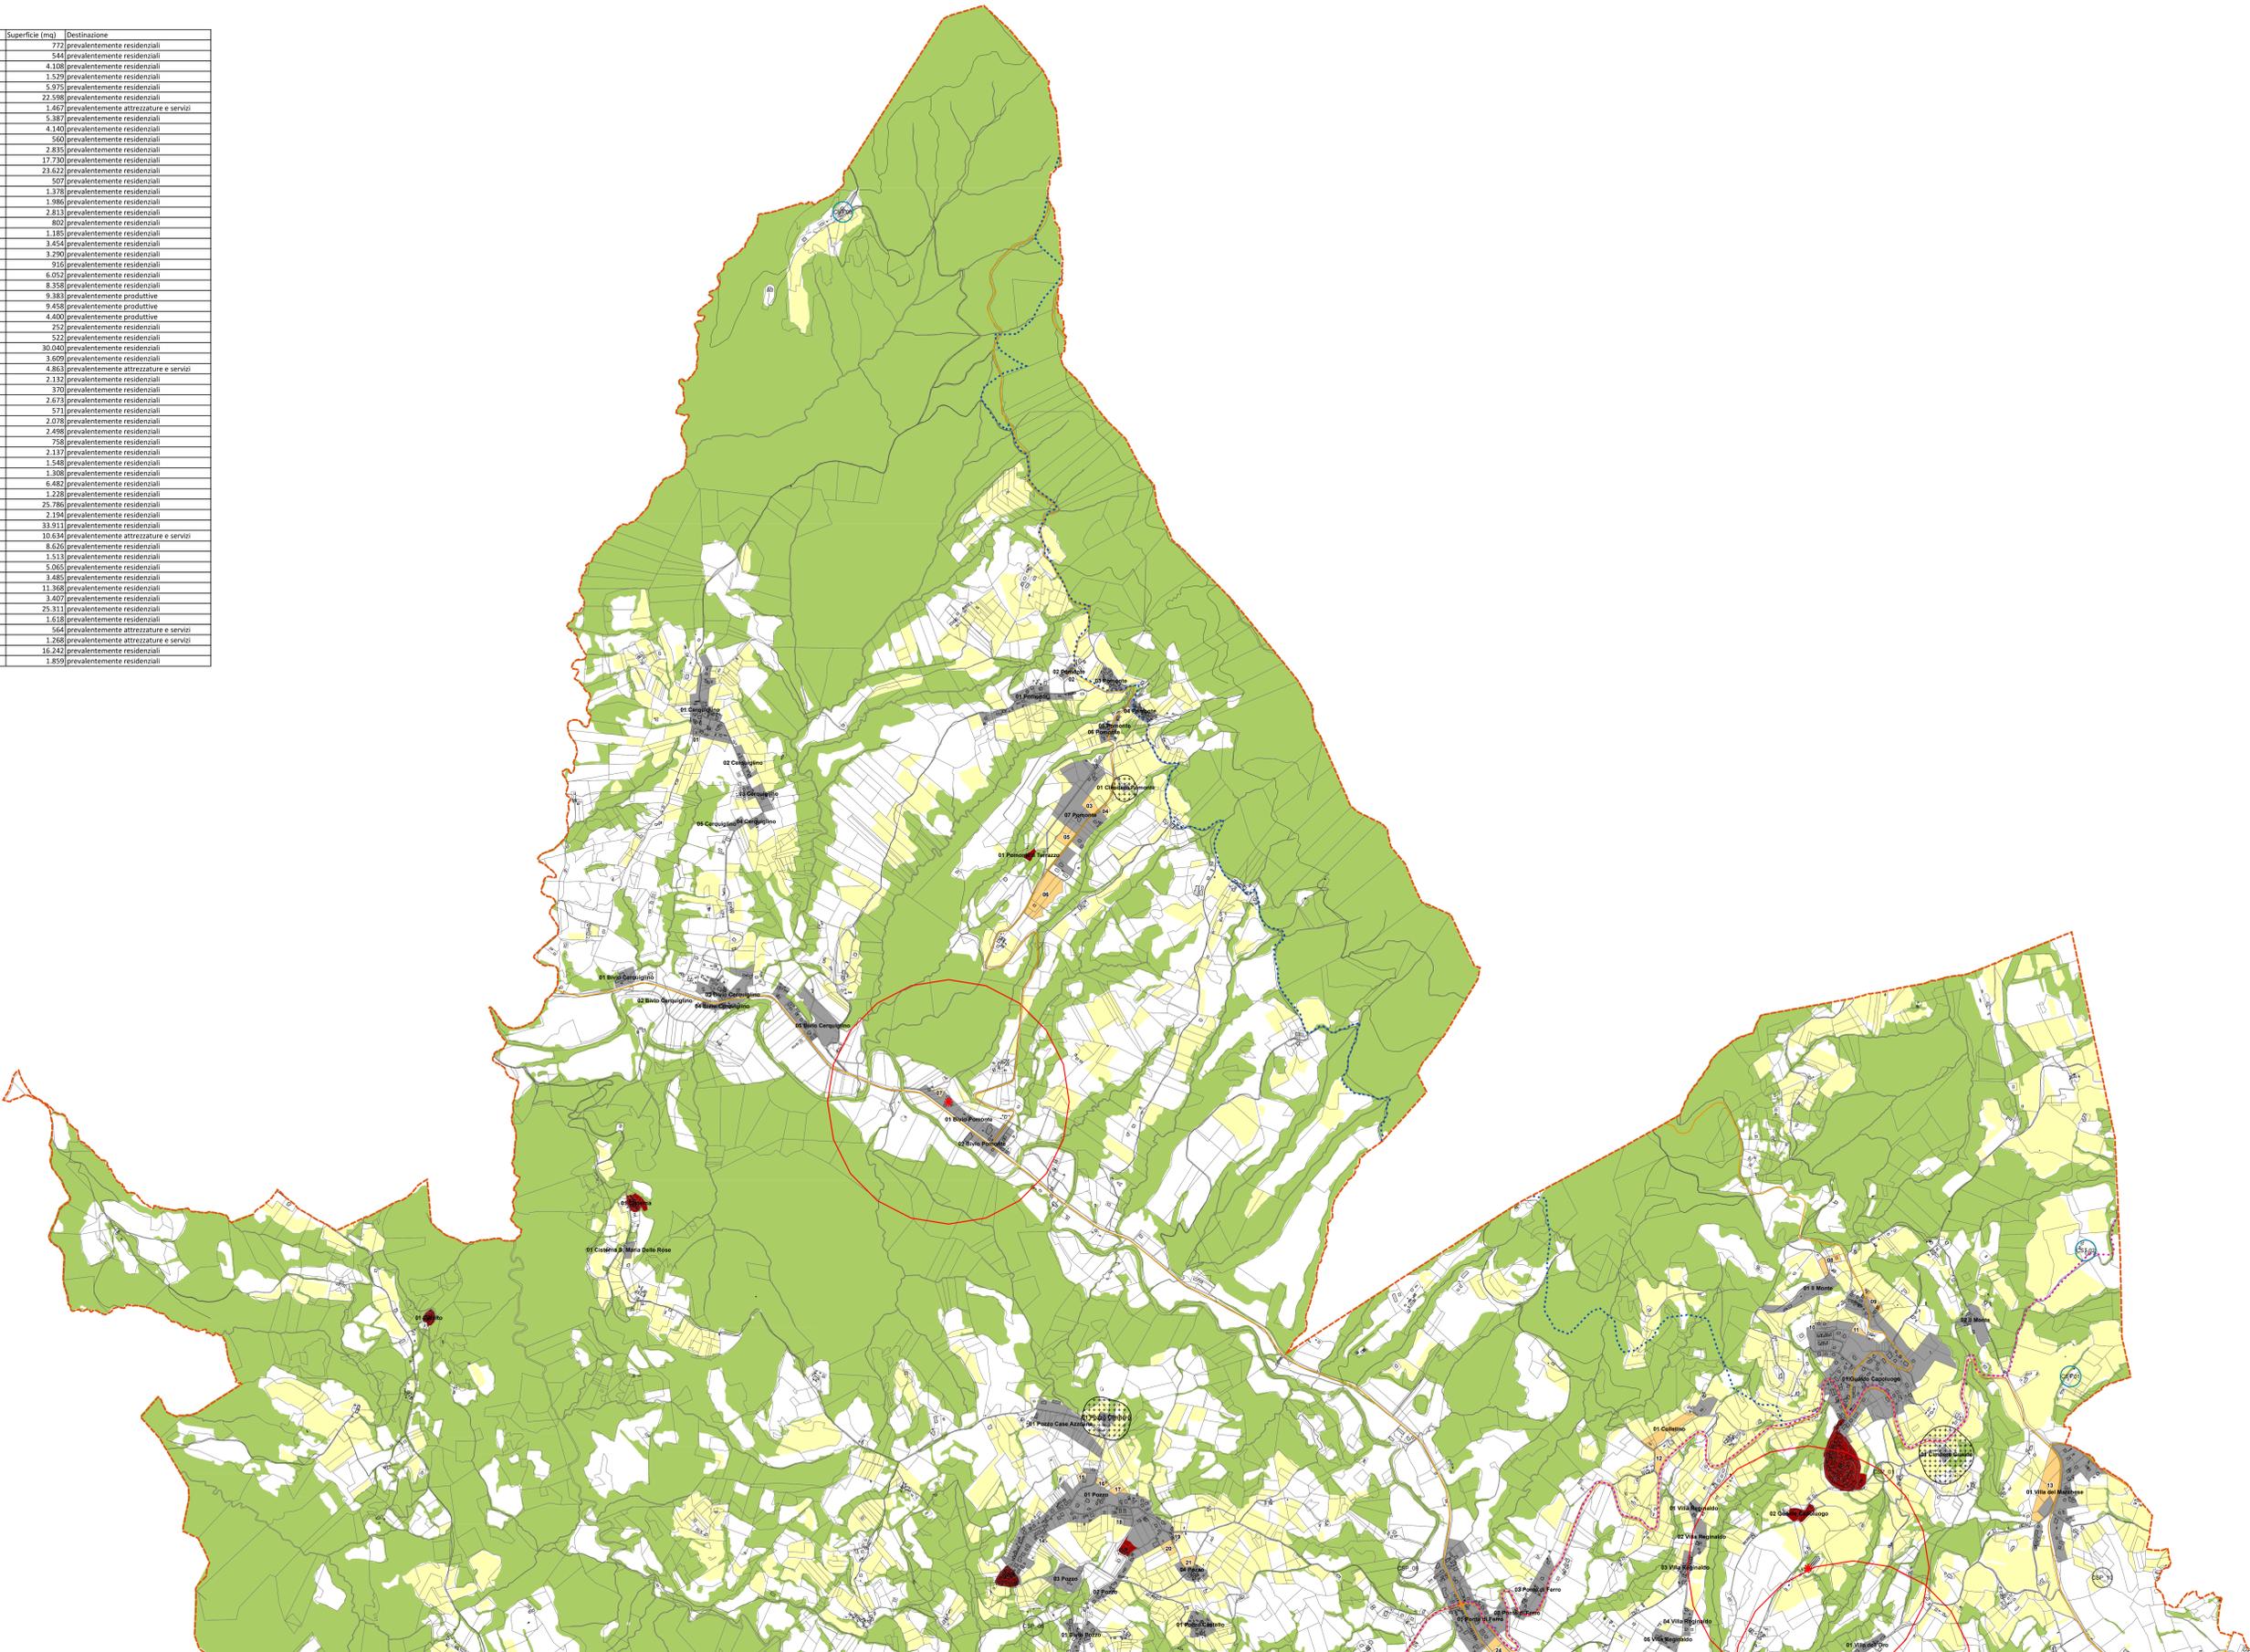


Regione dell'Umbria - Provincia di Perugia
 Comune di Guadio Cattaneo
Variente generale P.R.G. Parte Strutturale
 in attuazione della L.R. 1/2015
 Attuazione art. 24 L.R. 1/2015 e art. 71 L.R. 1/2013
 convenzione stipulata con la Provincia di Perugia
 (D.G.P. N. 24/2011 e D.G.P. N. 46/2013)

Oggetto: **ZONING DI PIANO** Elaborato: **1A**

Data: **febbraio 2024 - elaborato conforme alla D.D.R. n. 439 del 16/01/2024** Scala: **1:10.000**

Gruppo di lavoro:
 Area Urbanistica, Edilizia e S.E. - Comune di Guadio Cattaneo
 Responsabili:
 Arch. Luciano Fabbri
 Geom. Mico Azzarelli
 Geom. Marco Landri
 P.A. Stefano Pisci
 Arch. Maria Rosaria Vincigu
 OSA Studio Associato
 Redazione e Consulenza Generale dell'Ufficio Tecnico:
 Supporto cartografico:
 Dott. Agr. Carlo Sportiello

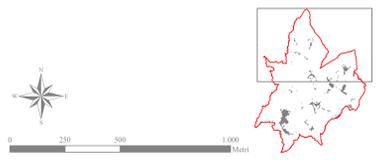

- Legenda**
- Confine comunale
 - Ambito Urbano**
 - Inscindimenti ex art. 21 c. 1 lett. d) LR1/2015
 - Inscindimenti ex art. 21 c. 1 lett. e) LR1/2015
 - Inscindimenti ex art. 8 dpr 140/2010
 - Ambito Agricolo**
 - Zone Agricole Utilizzabili per i Nuovi Inscindimenti ex art. 21 c. 2 lett. g) LR1/2015
 - Aree Agricole
 - Aree di Particolare Interesse Agricolo
 - Aree Boscate
 - Oliveti
 - Centri per servizi**
 - CST - Centri per servizi turistici
 - CSP - Centri per servizi pubblici
 - Attività estrattive**
 - Area di cava autorizzata
 - Fasce di rispetto**
 - Allevamenti e fascia di rispetto per le nuove previsioni residenziali
 - Fascia di rispetto cimiteriale
 - Reticolo infrastrutturale e reti**
 - Strada di interesse Regionale
 - Strada di interesse Provinciale
 - Strada di interesse Comunale
 - Gasdotti
 - Rete Mobilità Ecologica Regionale**
 - Antica Via Flaminia da progettare
 - Itinerario Valle del Paglia
 - Strada del Sagratino
 - Sentieri di raccordo