



LEGENDA

AREE DI RILEVANTE VALORE STORICO AMBIENTALE

- Centri abitati di interesse storico ambientale = ZONE A
- Immobili di interesse storico ambientale sparsi nel territorio = ZONE Bq

ZONE RESIDENZIALI DI COMPLEMENTAMENTO = ZONE B

- Zone B1
- Zone B2
- Zone B3

ZONE RESIDENZIALI DI ESPANSIONE = ZONE C

- Zone C1
- Zone C1.1
- Zone C2
- Zone C3
- Zone C3.1

Zone Rq - residenziali periferiche di completamento e di ricicluro

ZONE PER INSEDIAMENTI INDUSTRIALI ED ARTIGIANALI = ZONE D


- Zone D1
- Zone D2
- Zone D3
- Zone D4
- Zone D5

Zone De - Siti estrattivi

ZONE PER ATTREZZATURE ED IMPIANTI DI INTERESSE GENERALE = ZONE F

- Zone F1
- Zone F2
- Zone F2.1
- Zone F3
- Zone F4
- Zone F5
- Zone F5.1
- Zone F5.2
- Zone F6
- Zone F7 - F7.1
- Zone F8
- Zone F9

- Aree sottoposte a vincolo comunitario
- Ambiti da sottoporre a strumento attuativo o con attuazione convenzionata

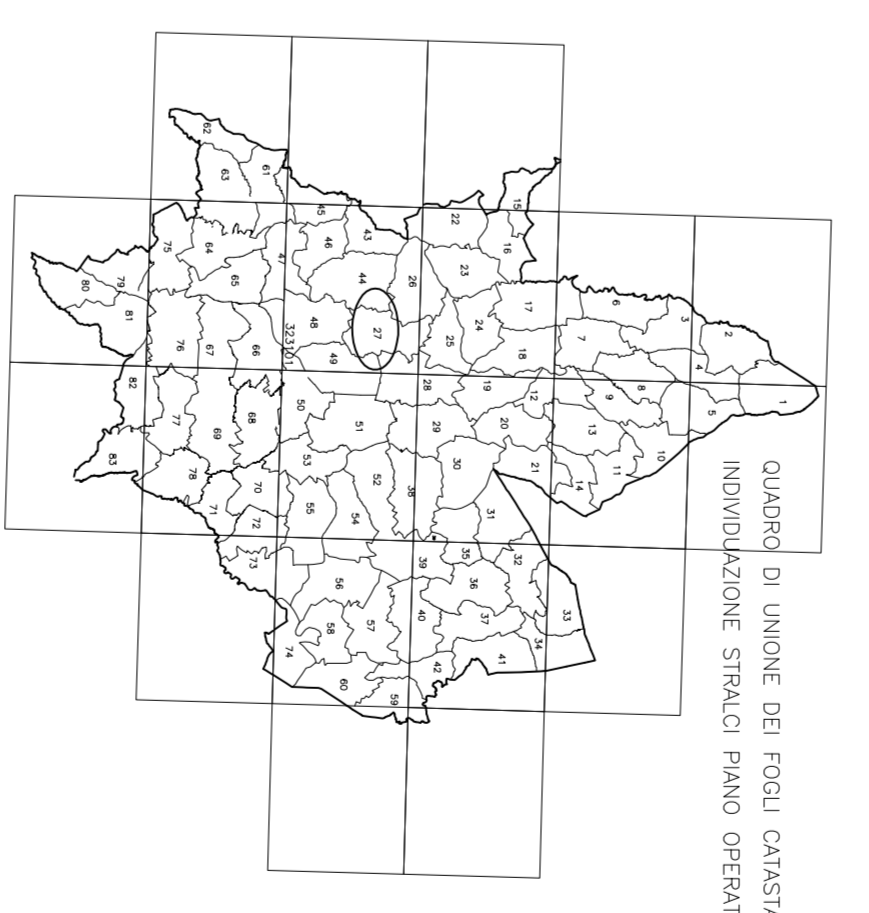

Regione dell'Umbria
Comune di Gualdo Tadino

PIANO REGOLATORE GENERALE

REV	0	DESCRIZIONE MODIFICA	ESITO	APPROVATO	AUTORIZZATO
1	2002	AGGIORNAMENTO A VARIANTE APPROVATA			
2					

OGGETTO

Piano Operativo
Sottoutilizzato
P.R.G. vigente: approvazione proposta di variante

COMUNE N°

OP. 12

Scala: 1:2000

Nome e Cognome: Arch. Leonardo Palombelli - P.A. Stefano Pizzi - Comm. Marco Landini - Comm. Marco Marretti
Comune di Gualdo Tadino - Piazza Umberto I° n. 3 - 06025 Gualdo Tadino (PG)